


St 2112, Arnstorf - Pfarrkirchen Inst. FBD Oberbreitenbach - Furth

ÜBERSICHTSLAGEPLAN

Legende:

- Umleitungsstrecke Pfarrkirchen - Arnstorf
- Umleitungsstrecke Arnstorf - Pfarrkirchen

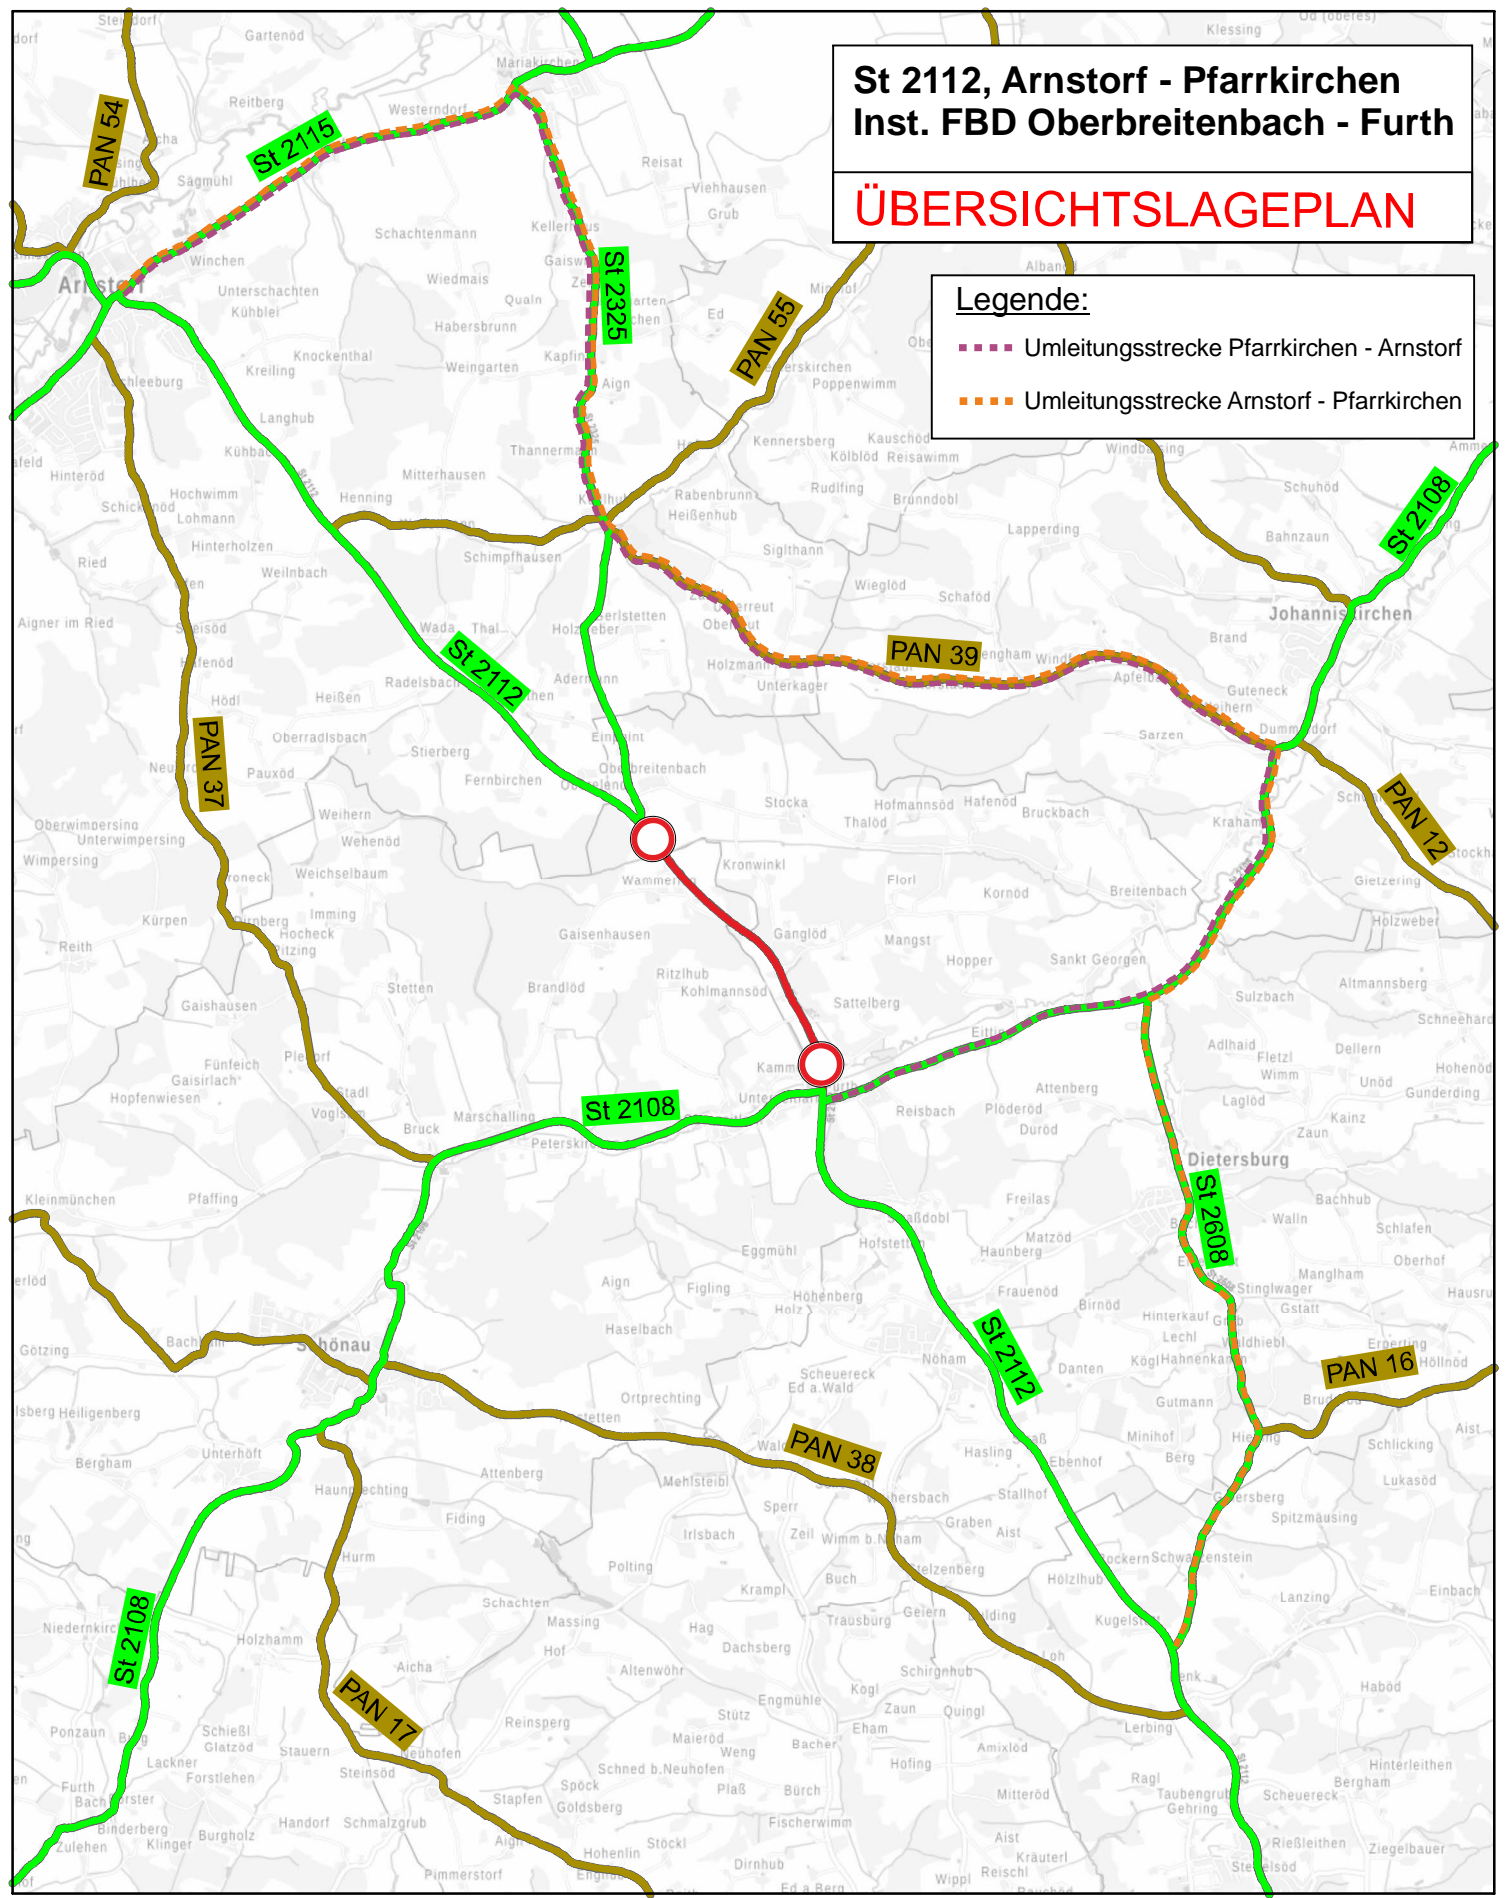

Erstellt für Maßstab 1:60.000

