


**St 2108, Eggenfelden - Vilshofen
Erneuerung Bauwerk über Bach bei Furth**

ÜBERSICHTSLAGEPLAN

Legende:

-  Baustellenbereich (Vollsperrung)
-  Umleitungsstrecke

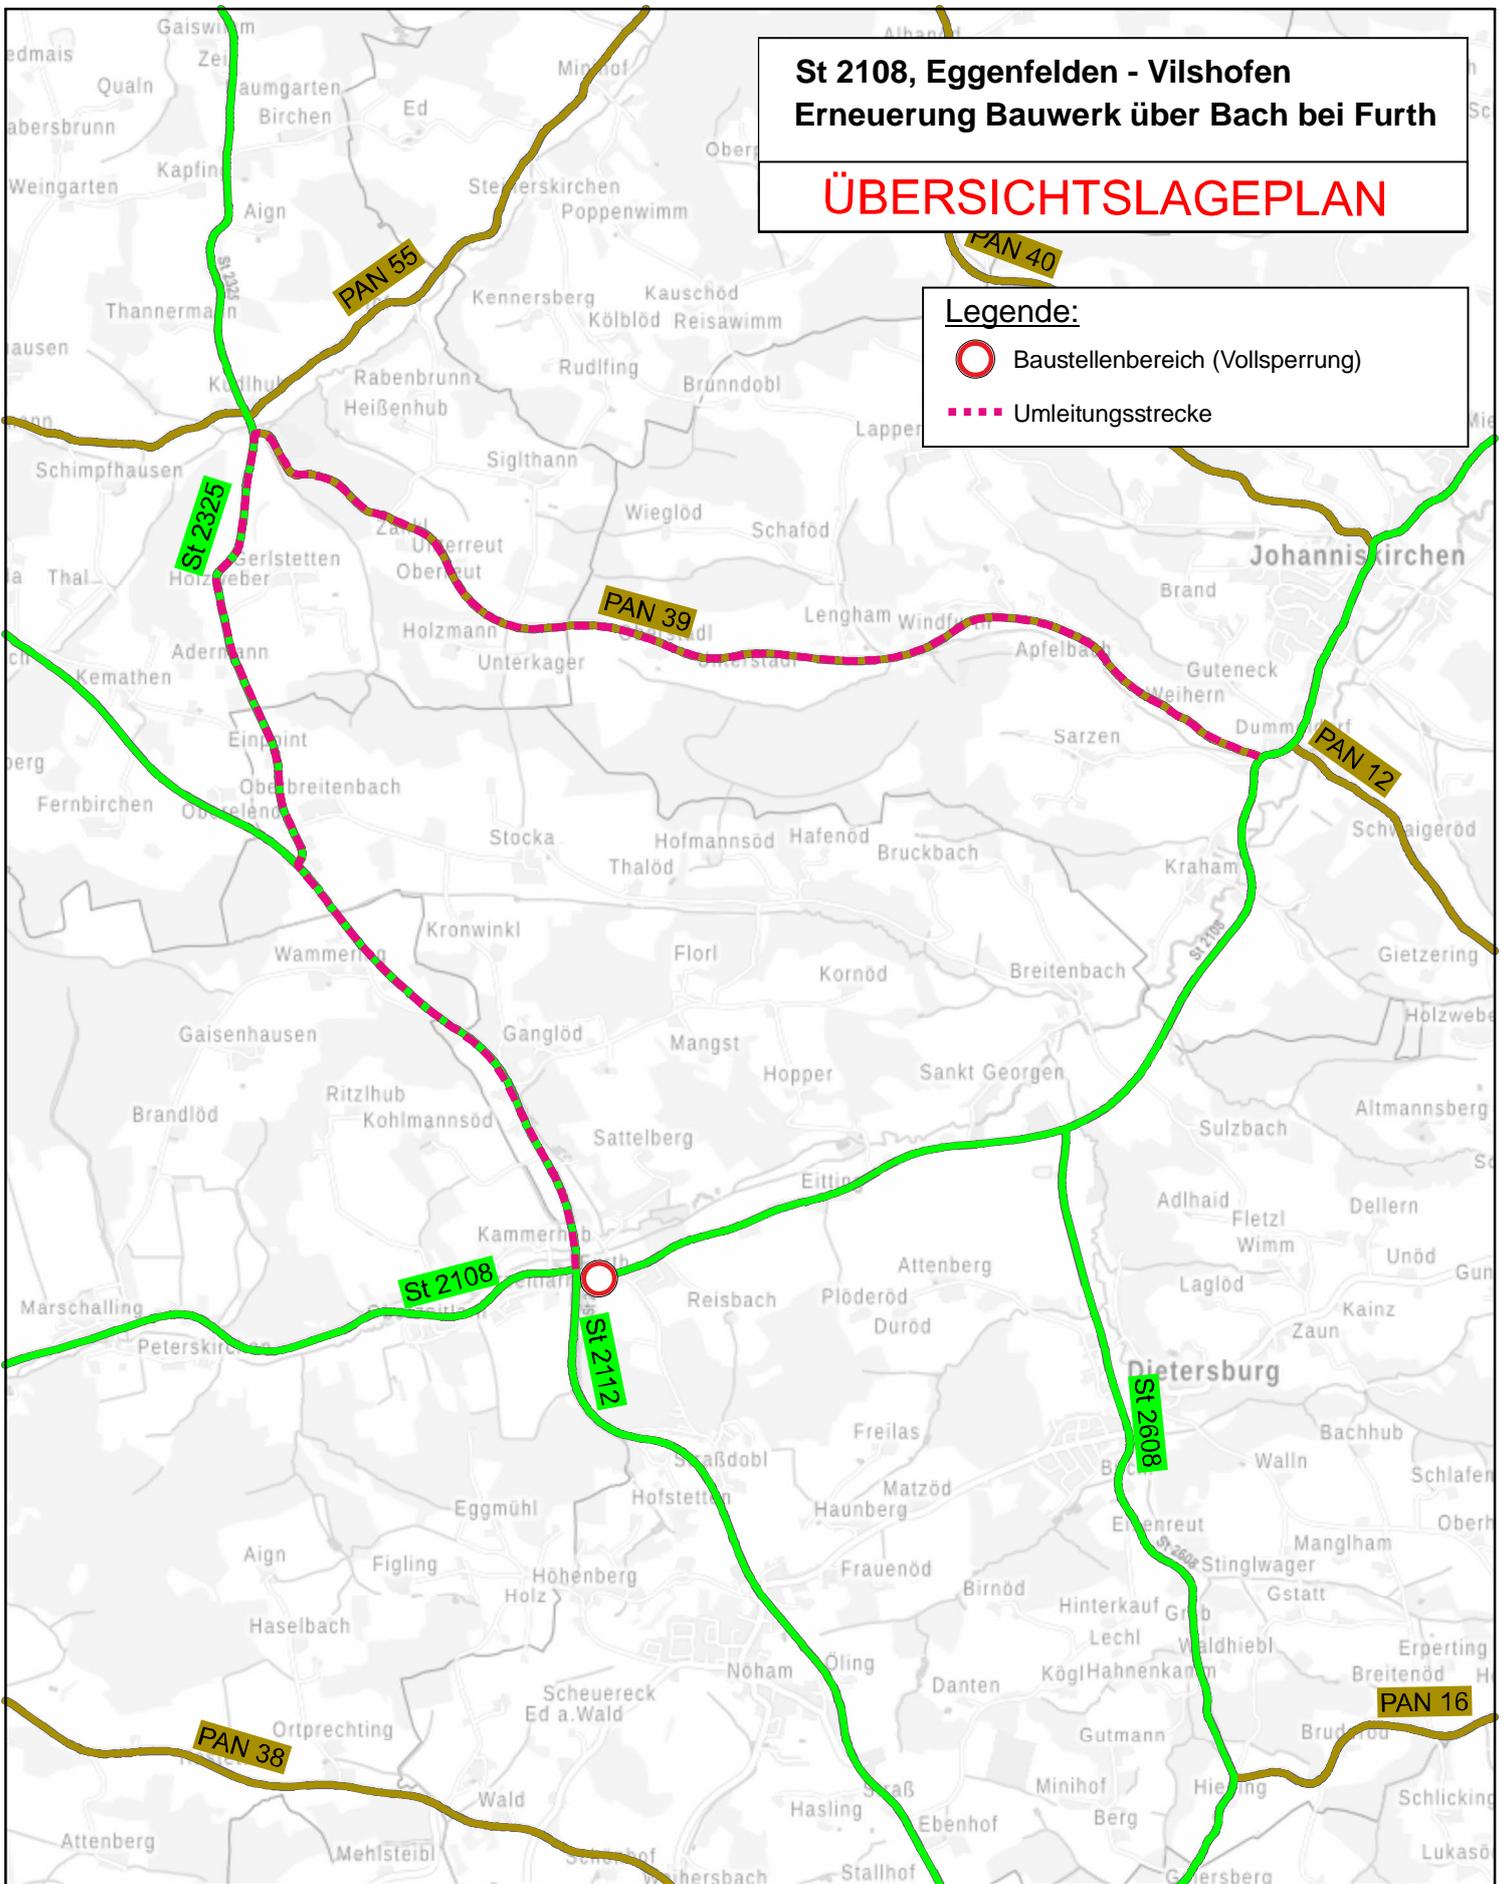

Erstellt für Maßstab 1:40.000

