


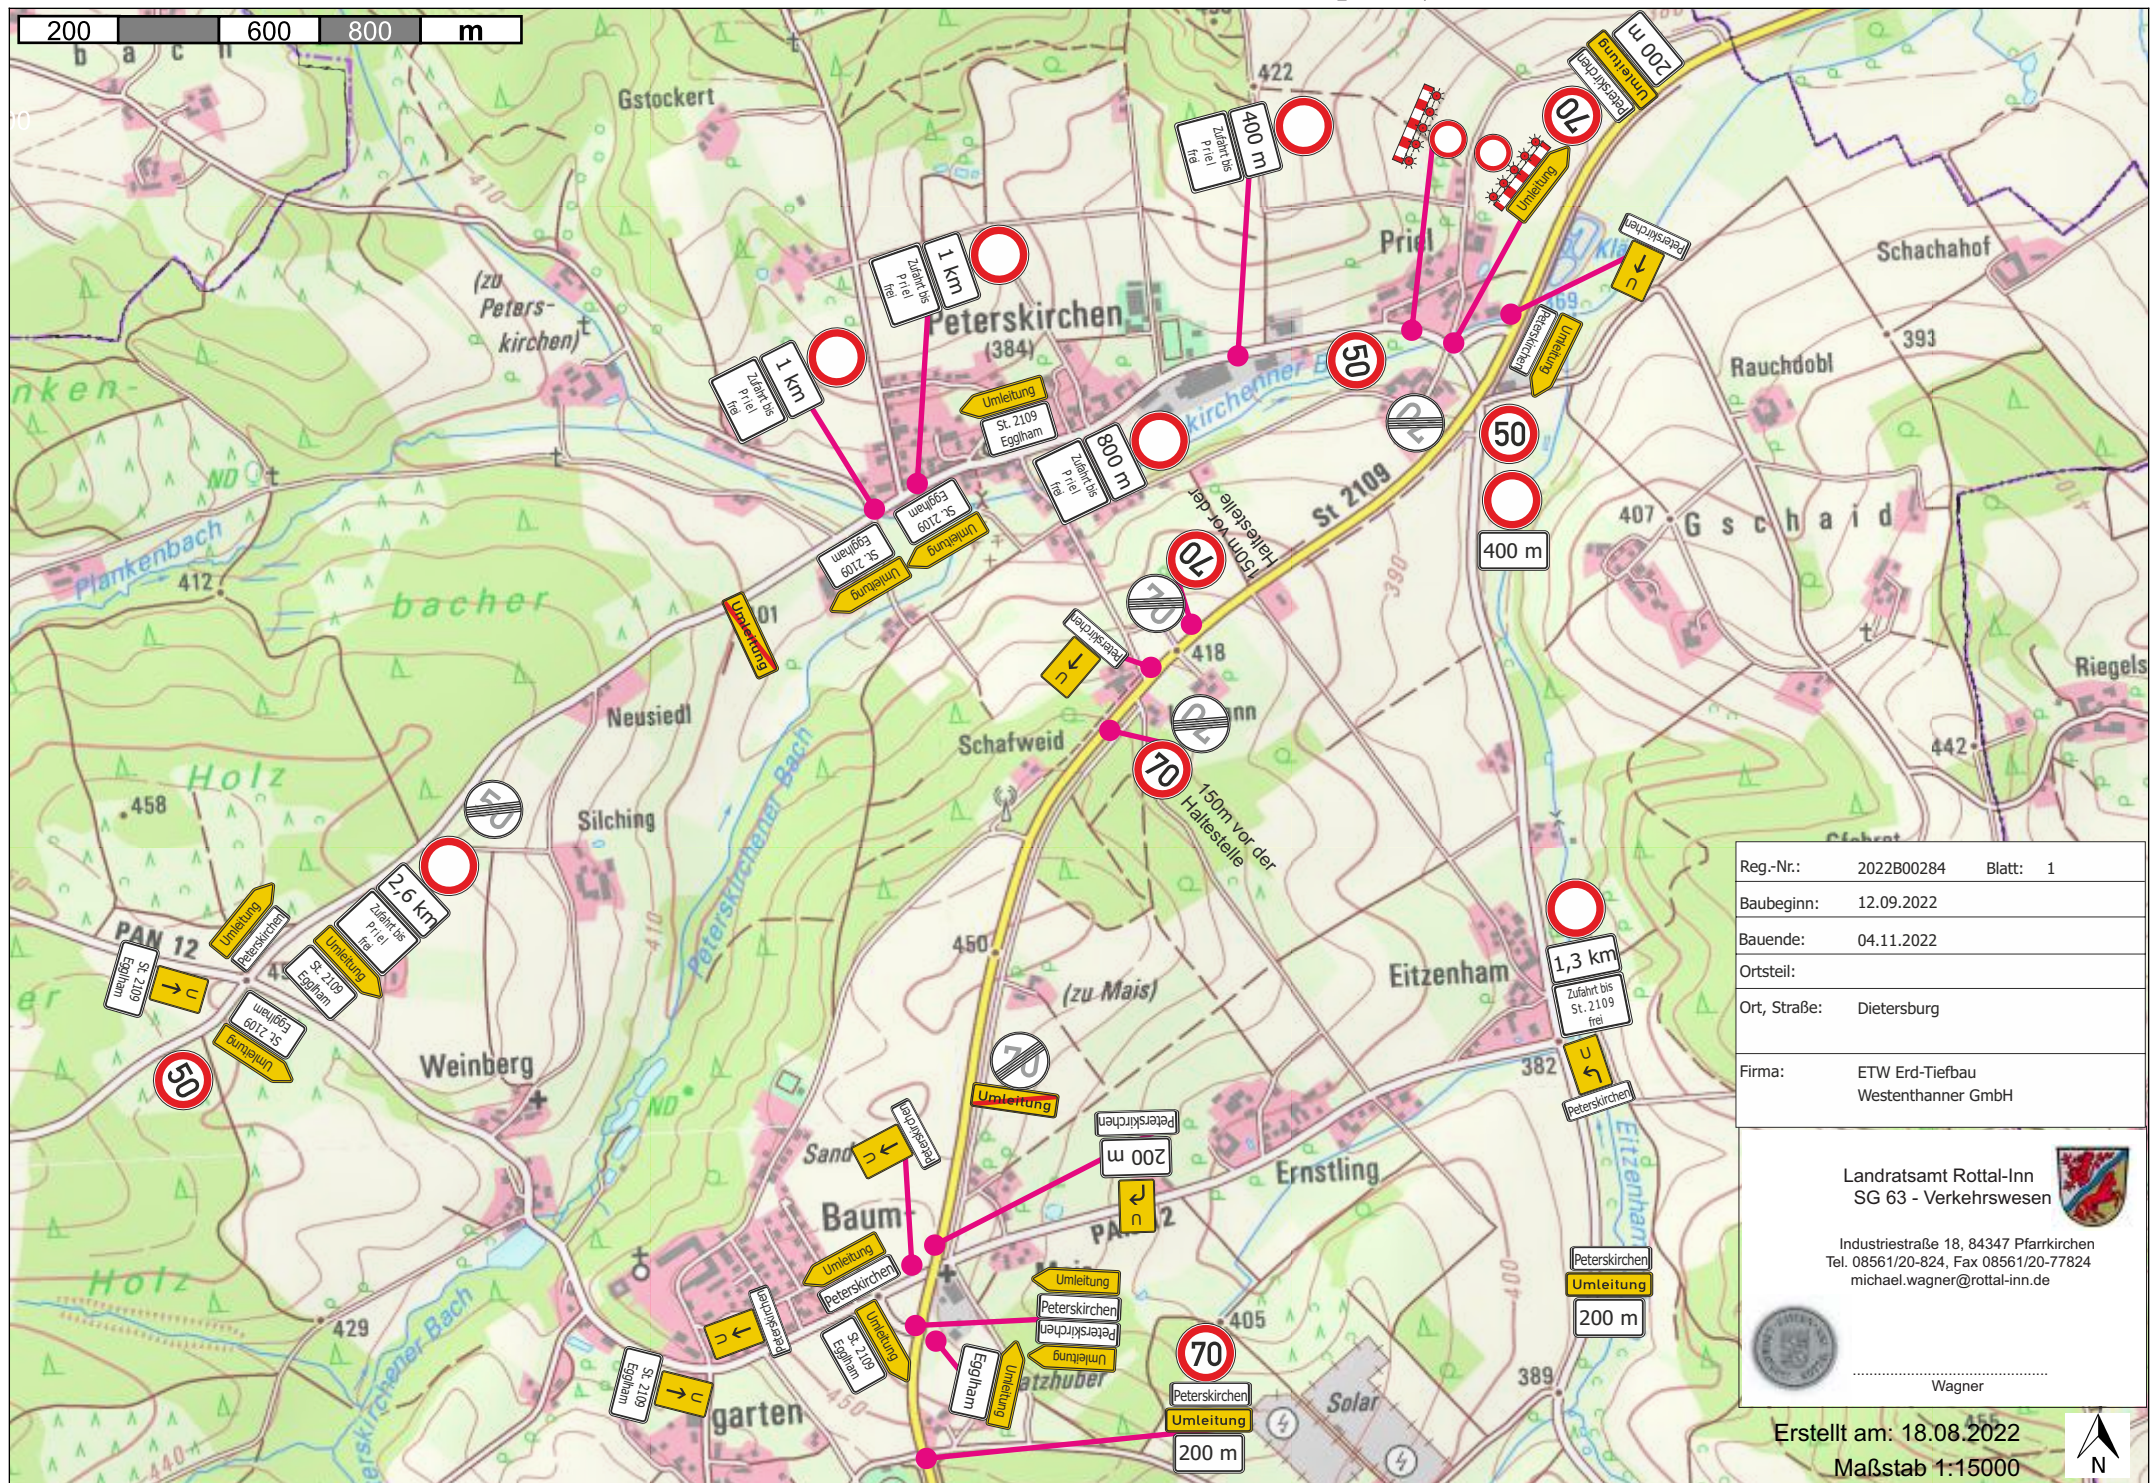

Reg.-Nr.:	2022B00284	Blatt:	1
Baubeginn:	12.09.2022		
Bauende:	04.11.2022		
Ortsteil:			
Ort, Straße:	Dietersburg		
Firma:	ETW Erd-Tiefbau Westenthanner GmbH		
Landratsamt Rottal-Inn SG 63 - Verkehrswesen Industriestraße 18, 84347 Pfarrkirchen Tel. 08561/20-824, Fax 08561/20-77824 michael.wagner@rottal-inn.de  Wagner			

Erstellt am: 18.08.2022
Maßstab 1:15000

